


Stan 1 - Pr. Desno	Površina (m ²)	NKP (m ²)	
		Koef.	Površina
POSEBNI DIO			
soba	9,5	1,00	9,5
soba	10,43	1,00	10,43
hodnik	5,5	1,00	5,5
kuhinja, boravak i blagovanje	25,55	1,00	25,55
kupaonica	3,82	1,00	3,82
UKUPNO POSEBNI DIO - etaž. jed. broj 1	54,80		54,80
SPOREDNI DIO			
terasa	15,45	0,25;0,5	5,33
UKUPNO SPOREDNI DIO - etaž. jed. broj 1	15,45		5,33
PRIPADAK			
spremište SP 6	8,47	0,50	4,24
vrt V1	80,00	0,10	8,00
UKUPNO PRIPADCI - etaž. jed. broj 1	88,47		12,24
SVEUKUPNO - etažna jedinica broj 1	158,72		72,37

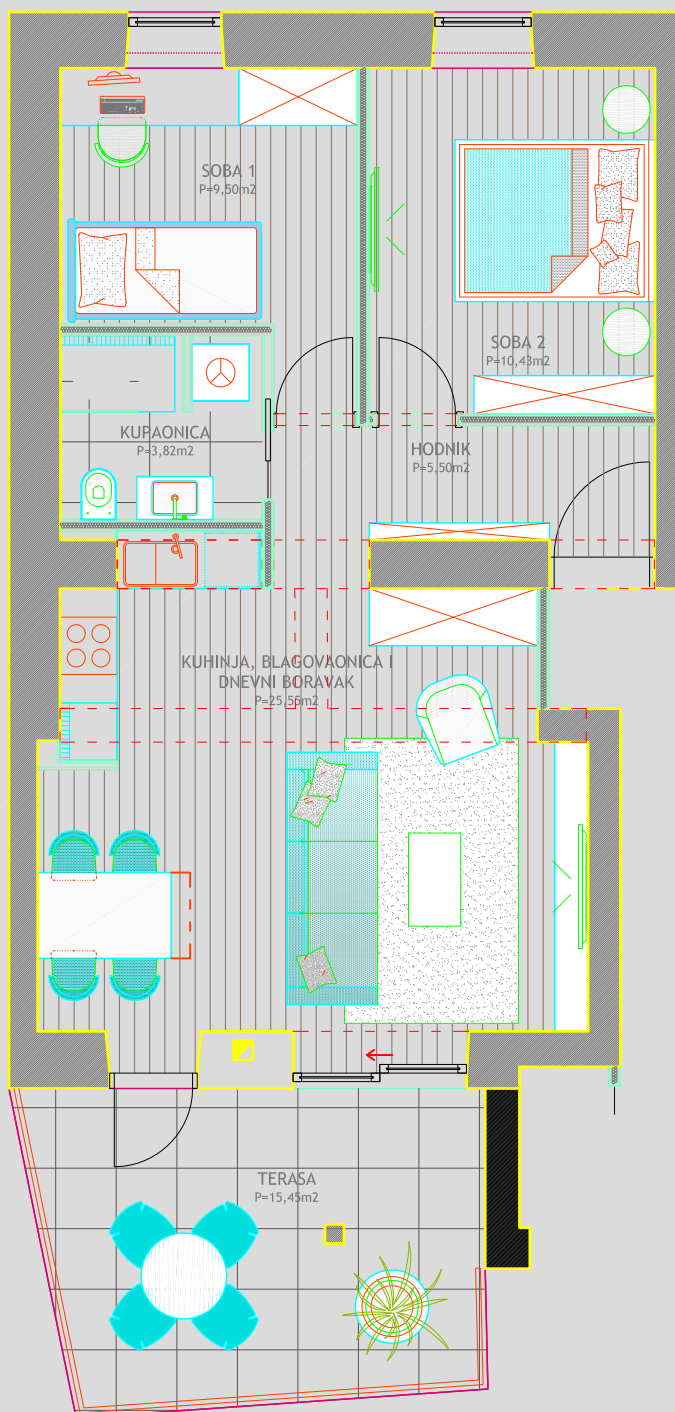

Nova ves 44/1

STAN 1

Visoko prizemlje

Dvije spavaće sobe

Terasa, Dvorište, Spremište

NKP 72,37 m²